


Reihenbestuhlung
35 Sitzplätze


Begegnungsstätte
Möblierungsvariante 3
 Reihenbestuhlung beide Nebenräumen
 M 1: 100

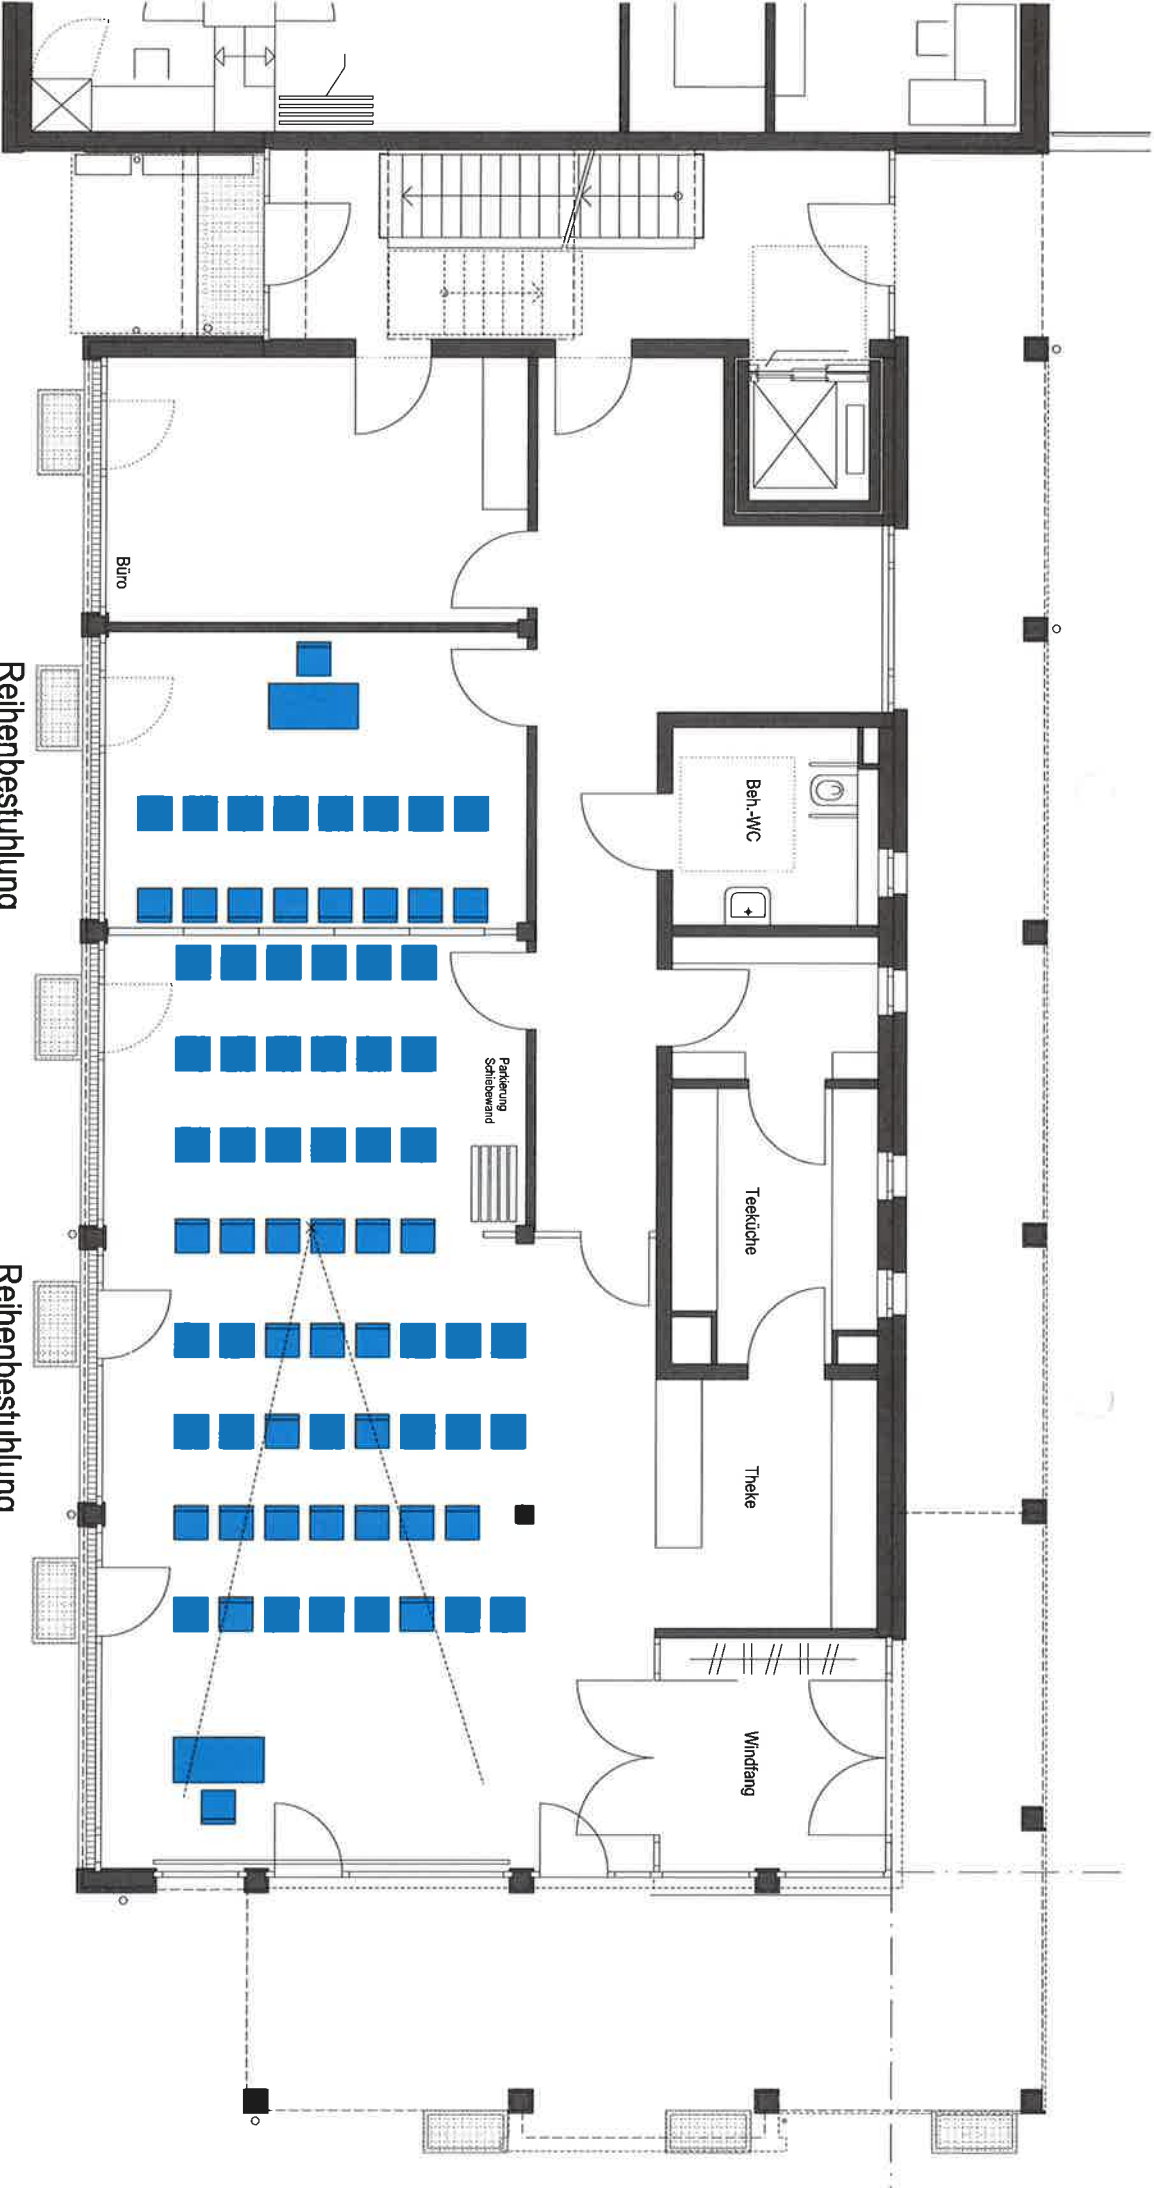

Begegnungsstätte
Möblierungsvariante 5
 Reihenbestuhlung Gruppenraum und Cafe
 Reihenbestuhlung einzelner Gruppenraum
 M 1 : 100

Reihenbestuhlung
 Gruppenraum 16 Sitzplätze

Reihenbestuhlung
 Gruppenraum+Cafe 61 Sitzplätze

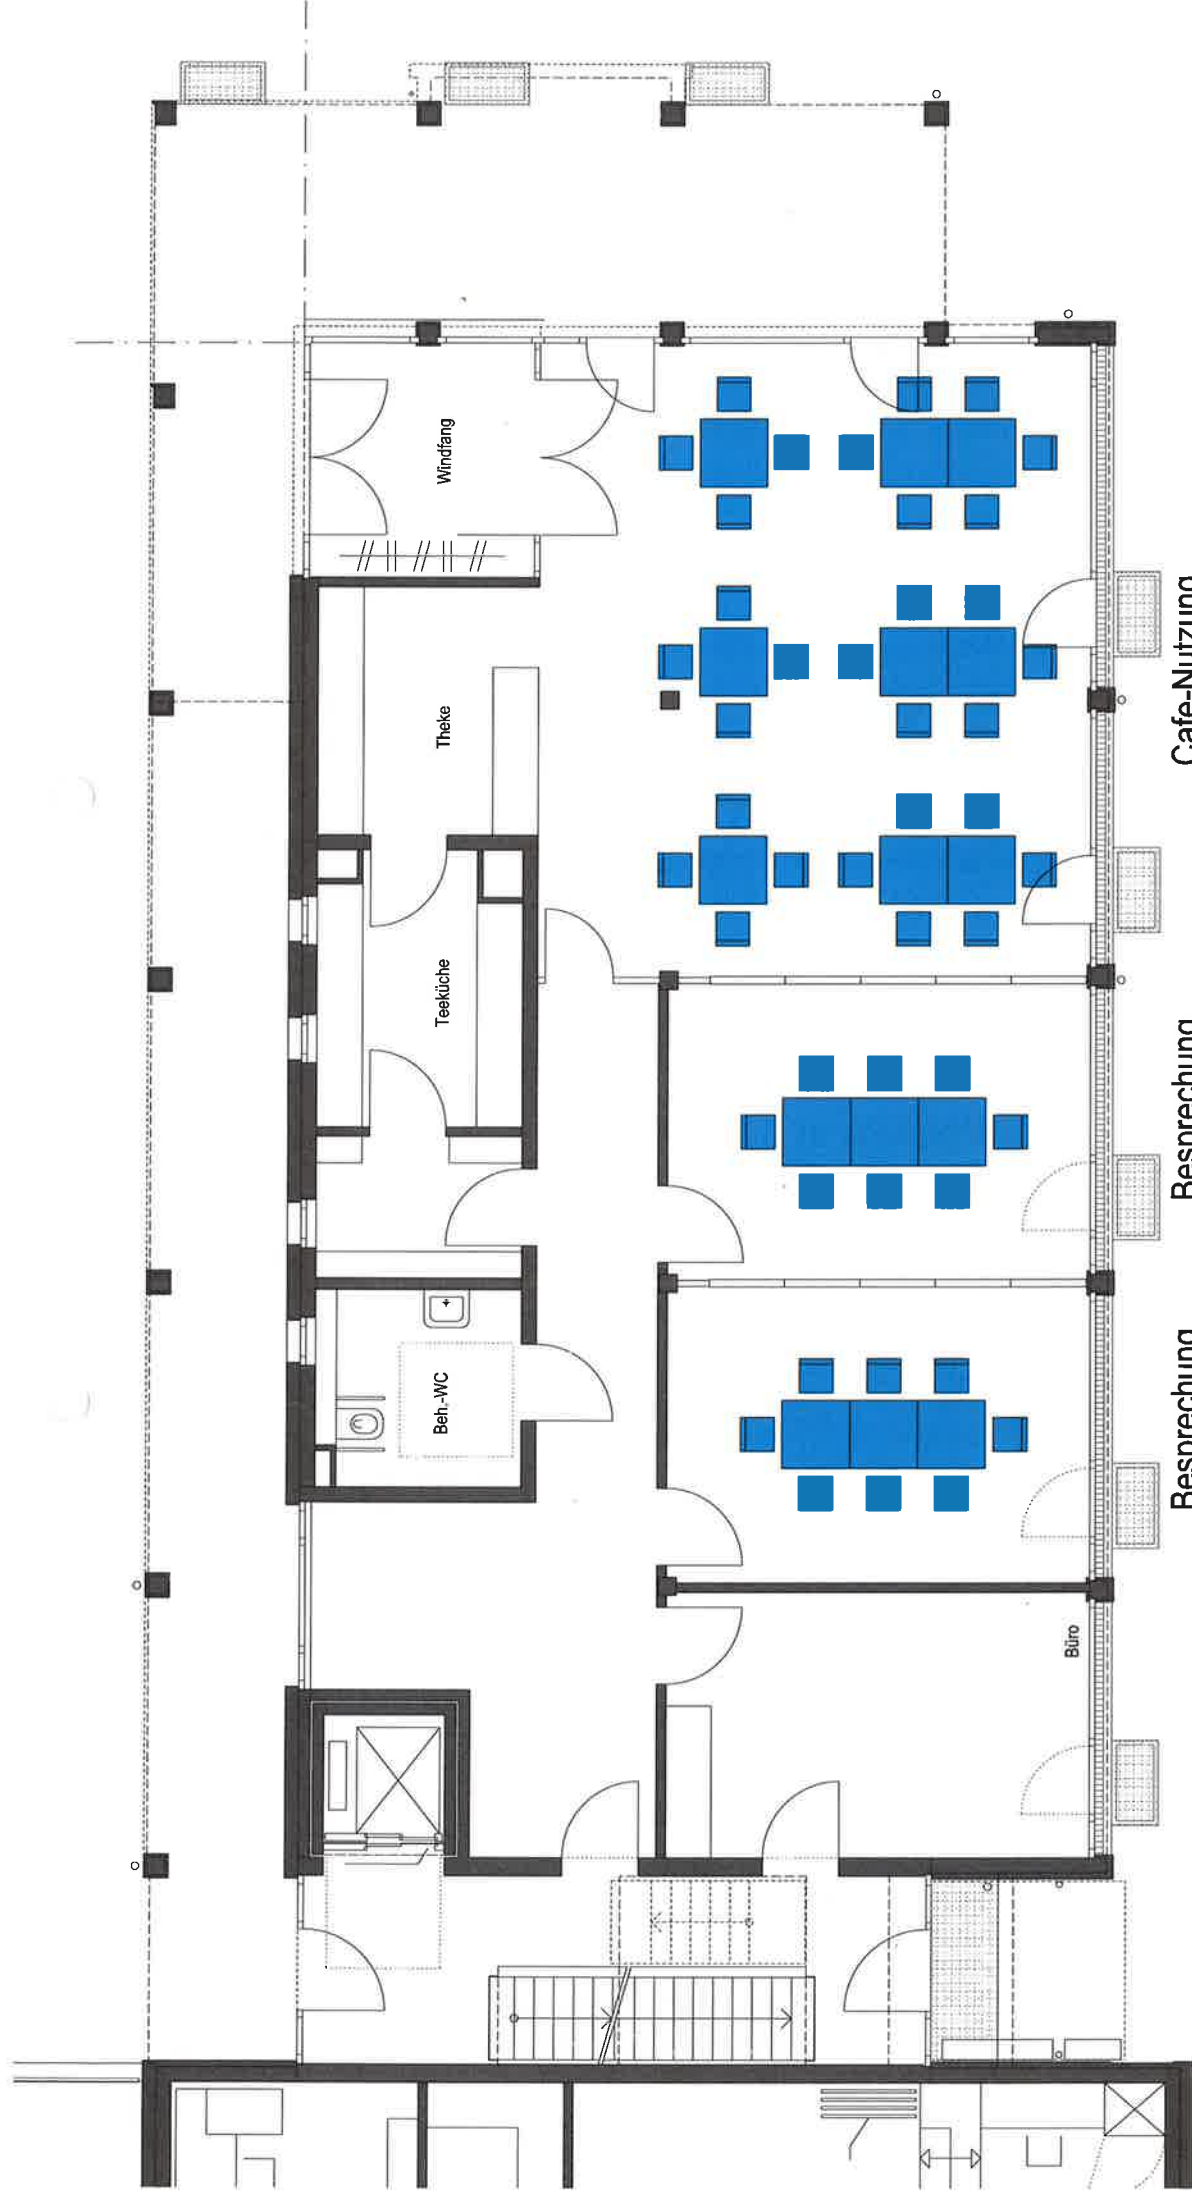


Begegnungsstätte
Möblierungsvariante 1b
 Besprechungsmöblierung Nebenraum einzeln
 Alternative Möblierung Cafe-Nutzung
 M 1: 100

Cafe-Nutzung
 30 Plätze

Besprechung
 8 Plätze


Besprechung
 8 Plätze

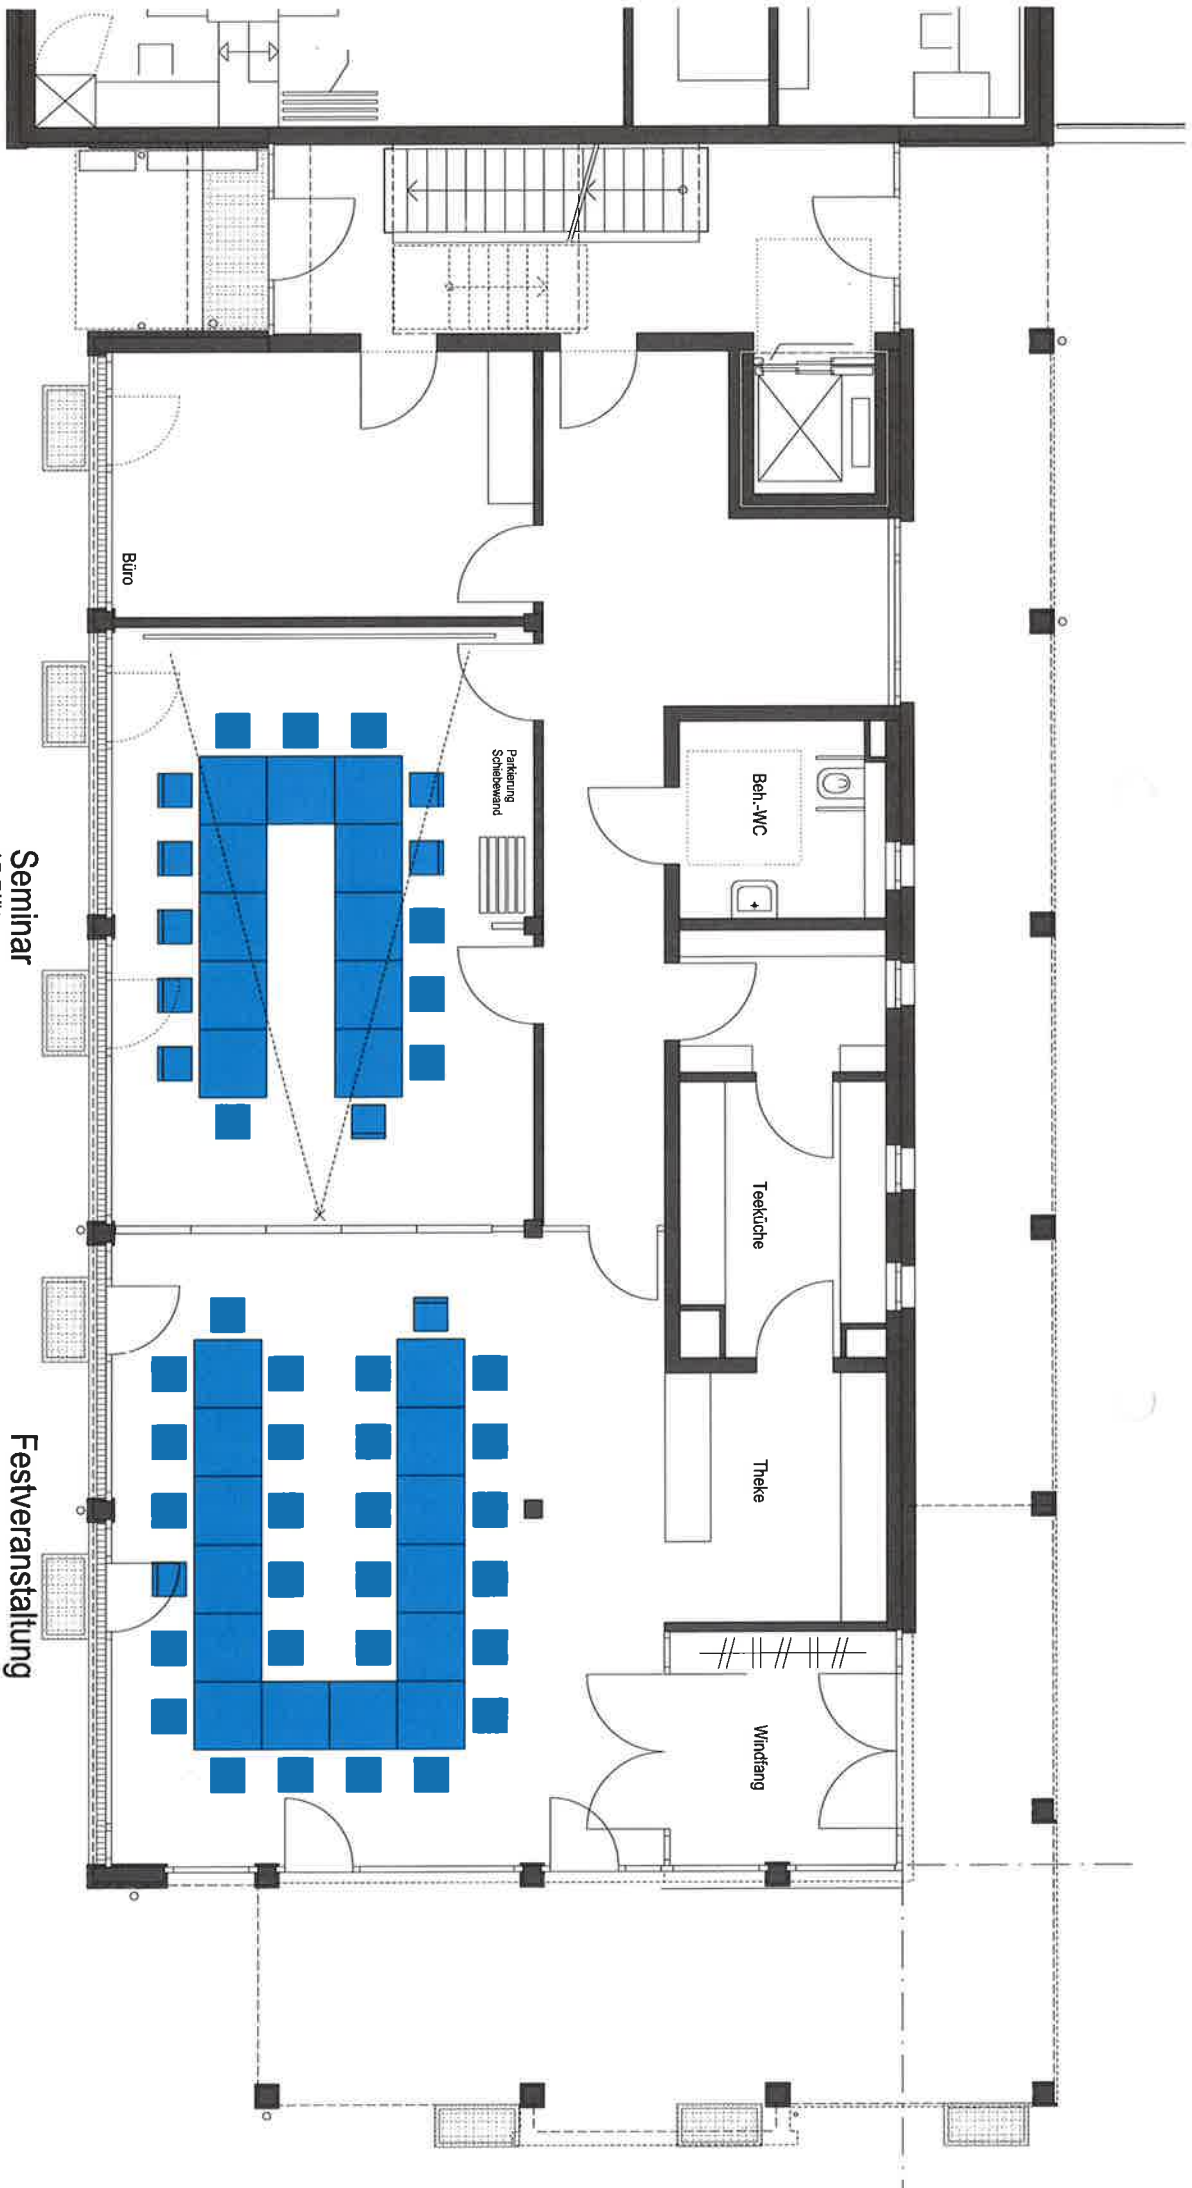

**Begegnungsstätte
Möblierungsvariante 4**
Seminar in beiden Nebenräumen
Cafe Festveranstaltung
M 1 : 100


Seminar
15 Plätze

Festveranstaltung
28 Plätze

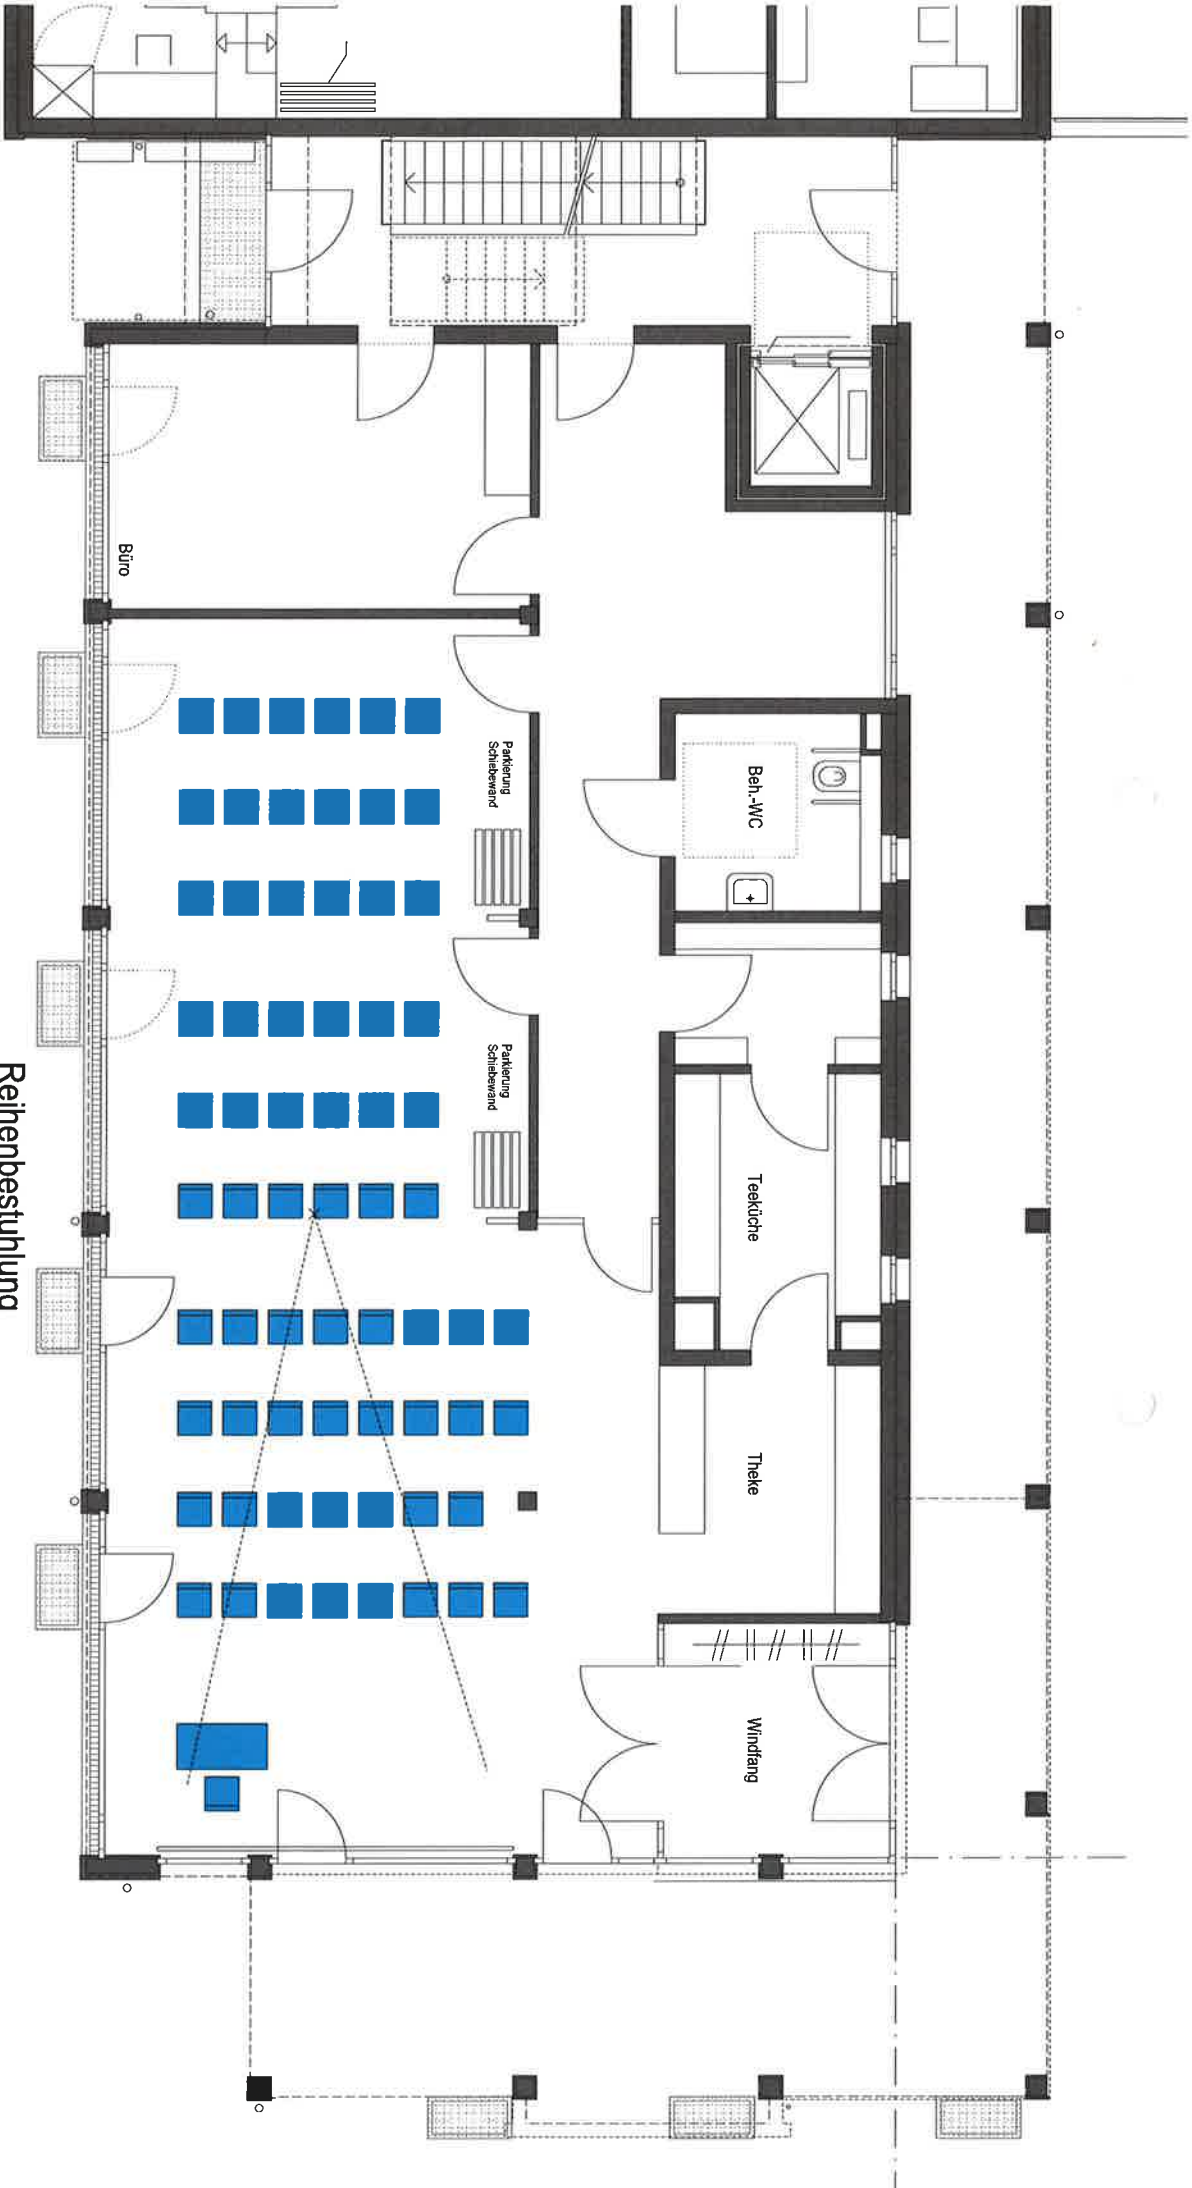

Begegnungsstätte
Möblierungsvariante 2
 Reihenbestuhlung
 Gesamtraum
 M 1: 100

Reihenbestuhlung
 67 Sitzplätze

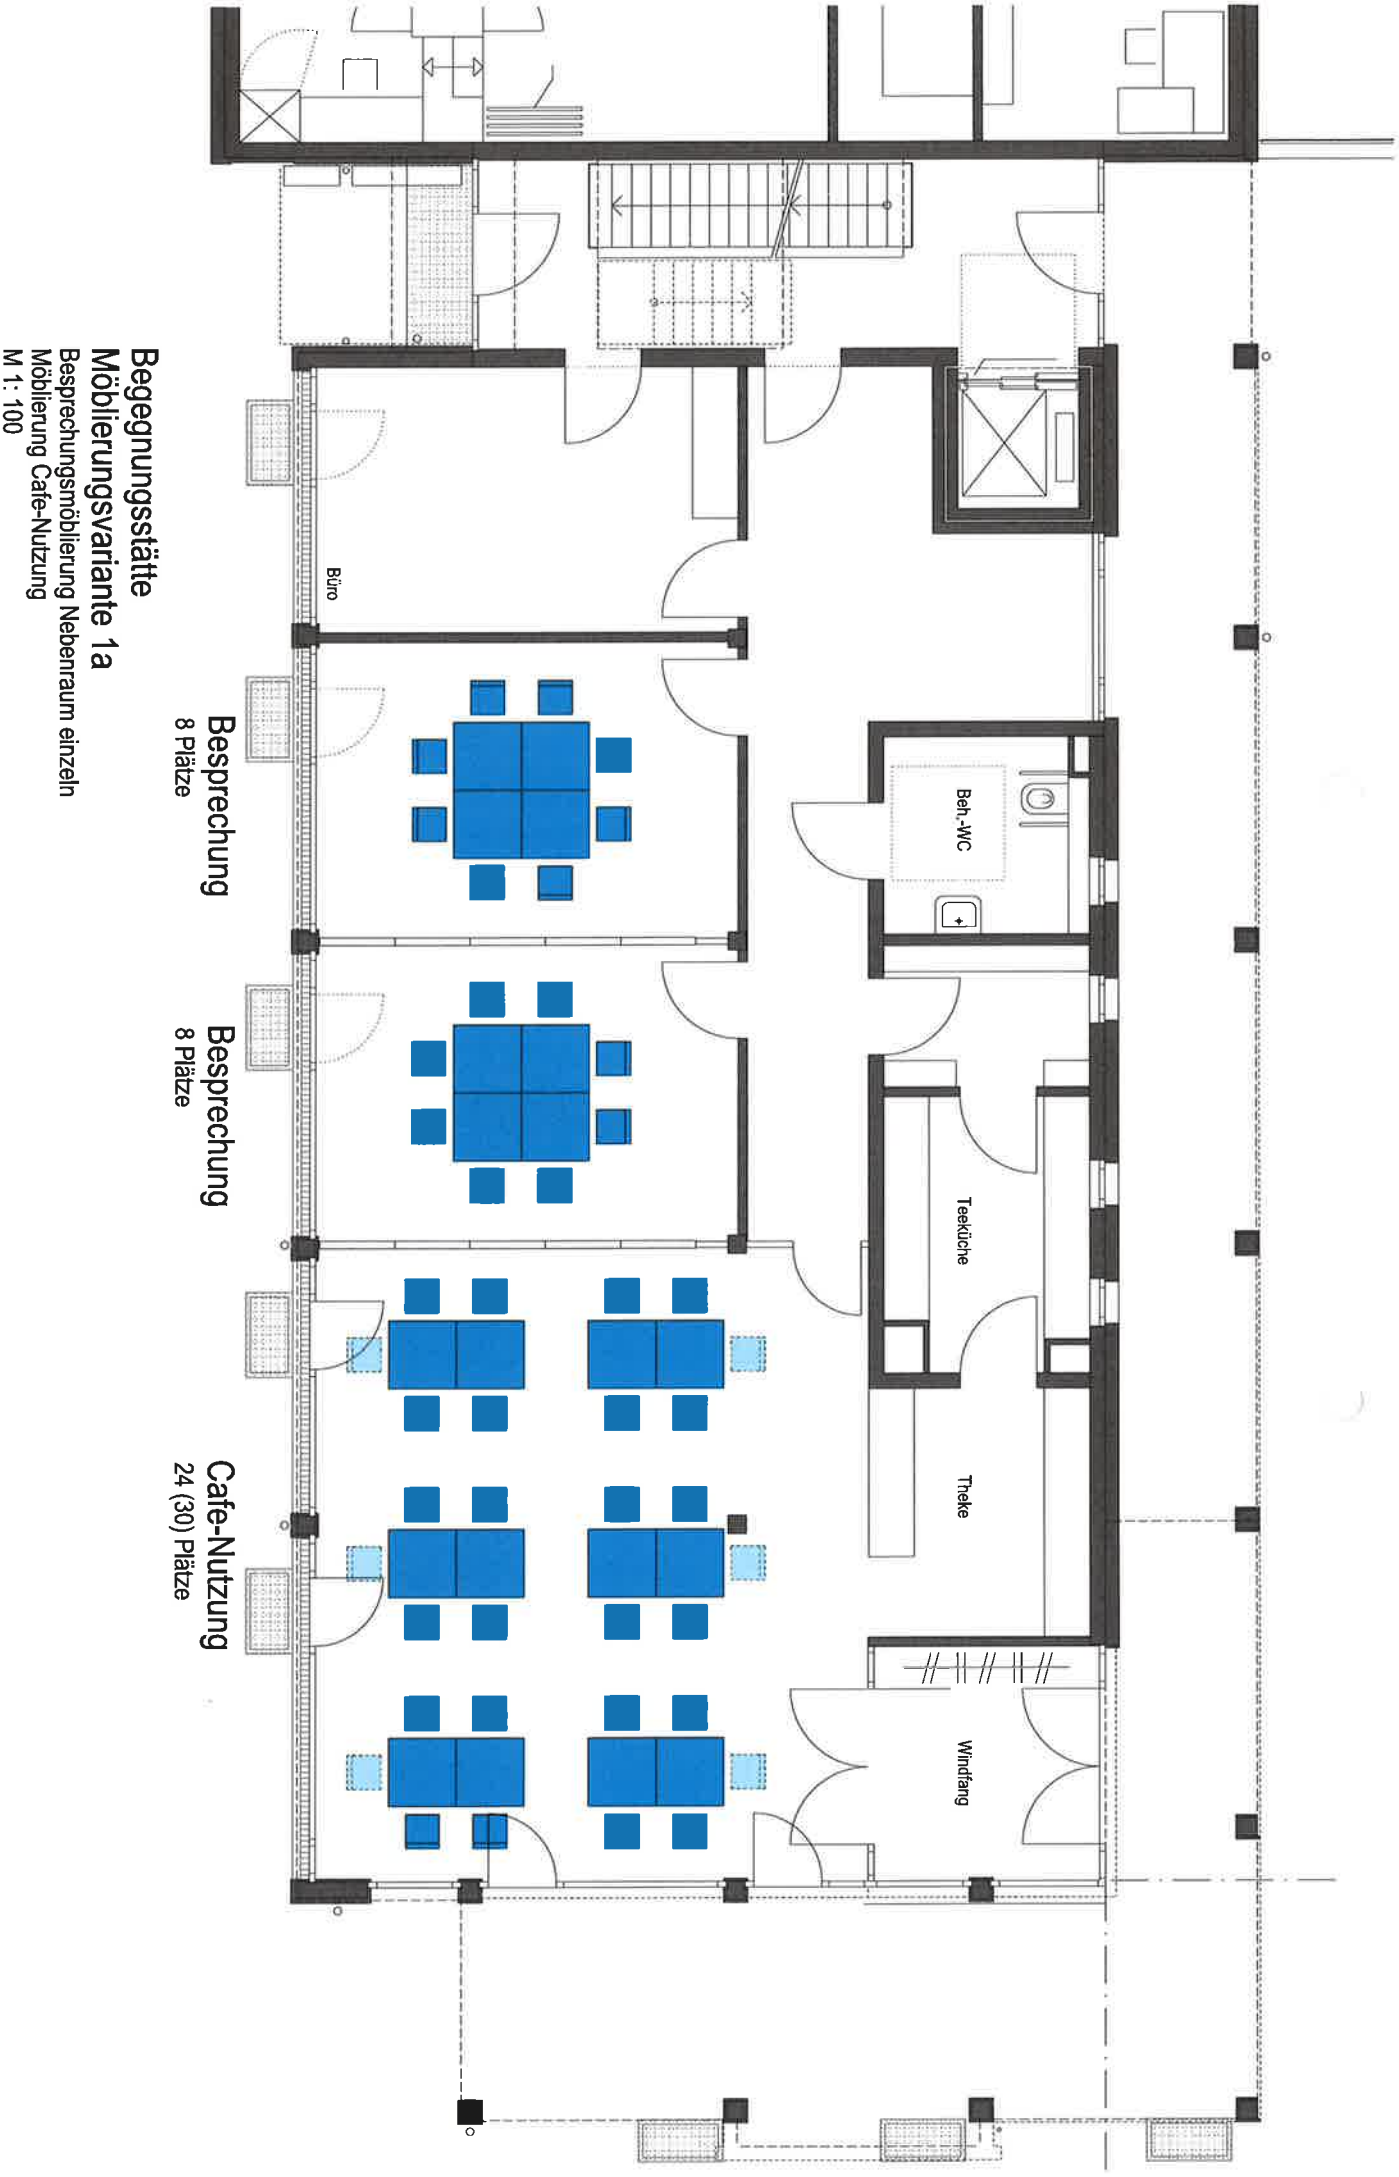


Begegnungsstätte
Möblierungsvariante 1a
 Besprechungsmöblierung Nebenraum einzeln
 Möblierung Cafe-Nutzung
 M 1: 100

Besprechung
 8 Plätze

Besprechung
 8 Plätze

Cafe-Nutzung
 24 (30) Plätze

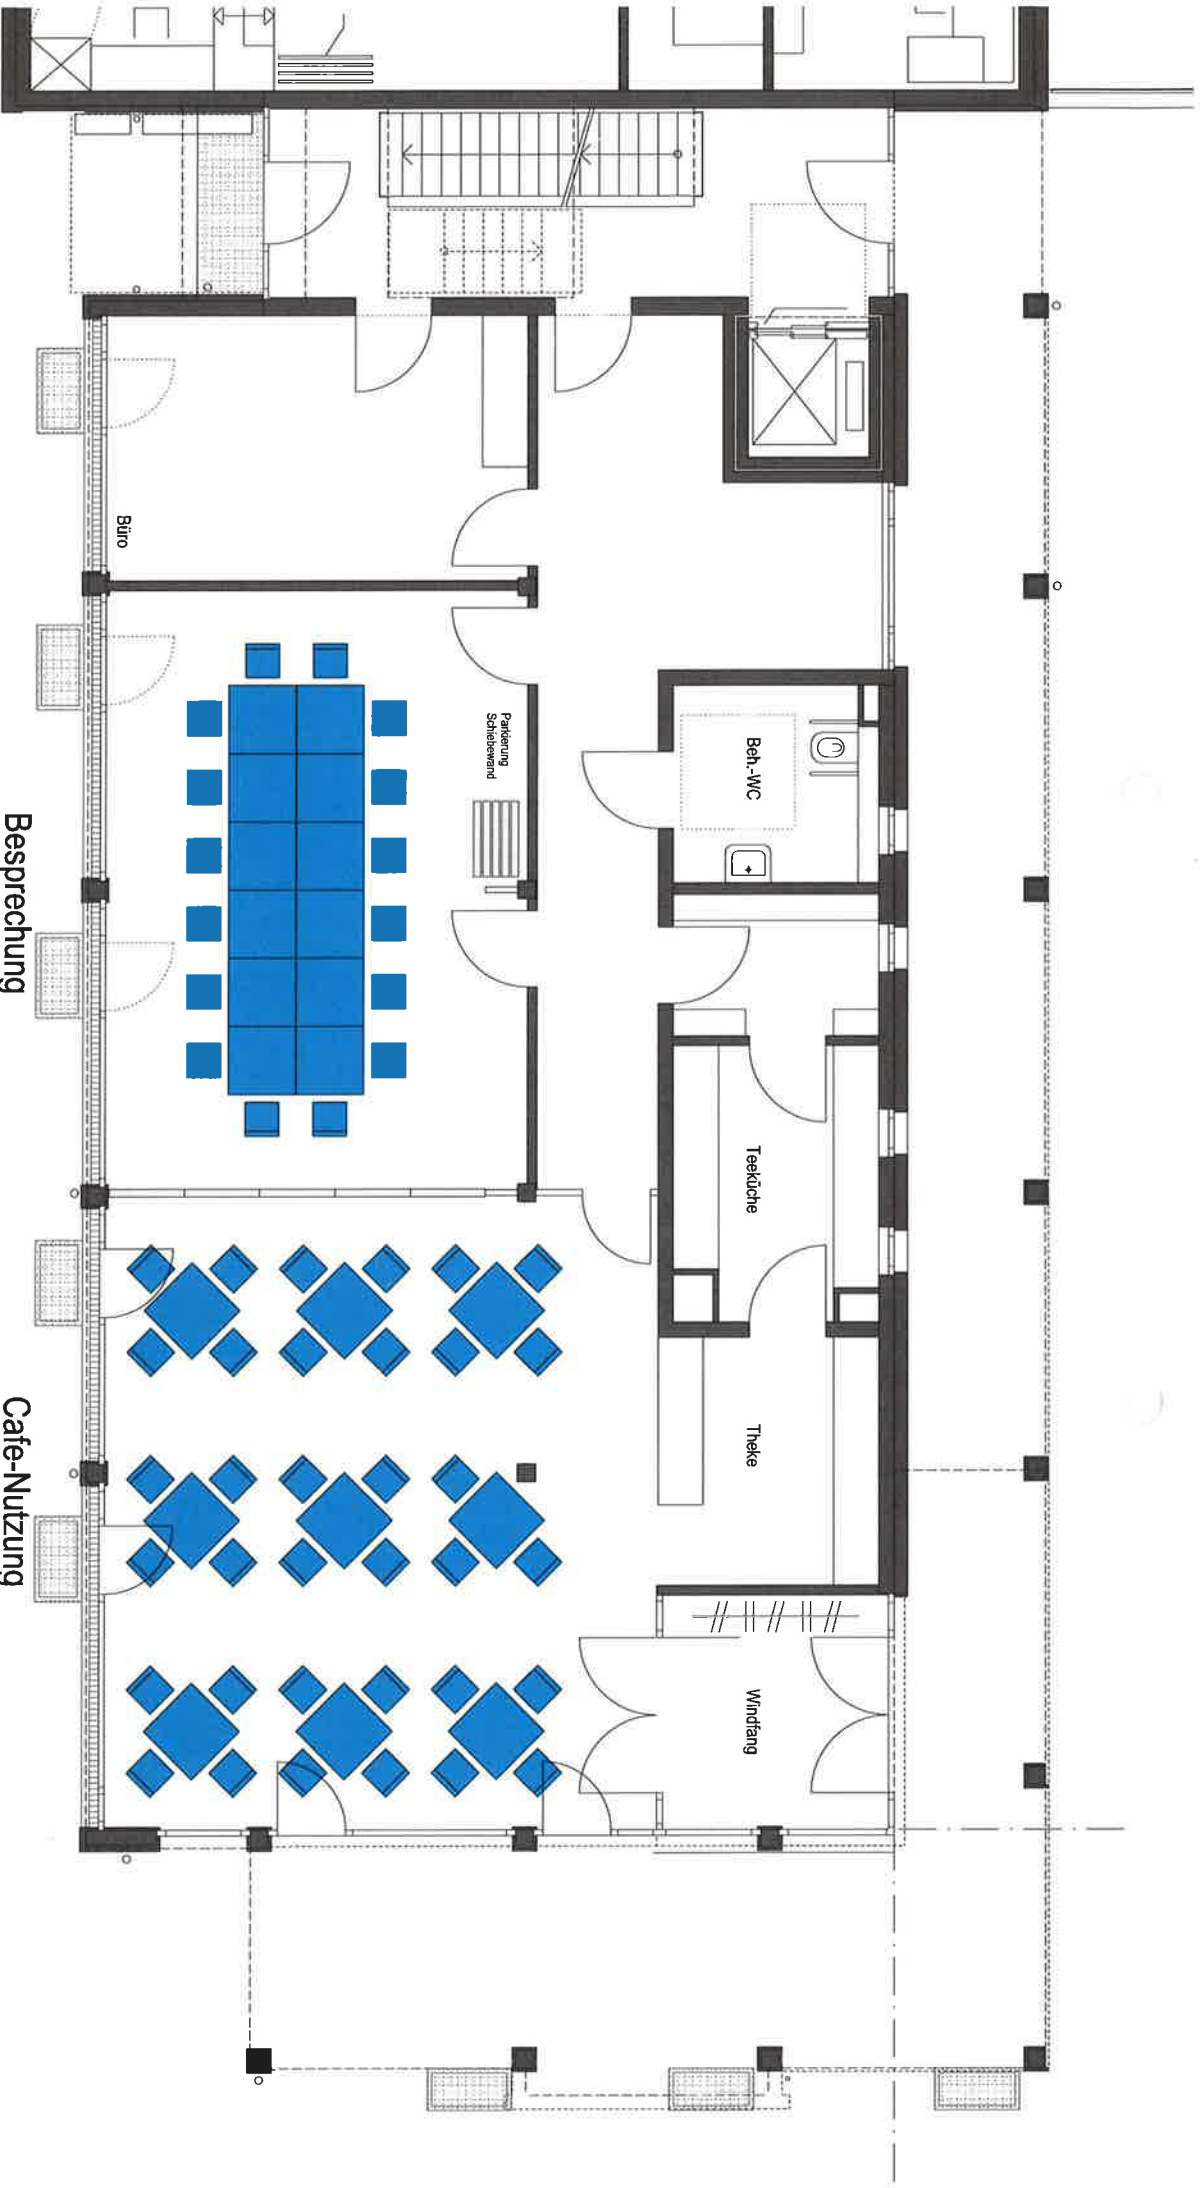

Begegnungsstätte

Möblierungsvariante 1c

Besprechungsmöblierung beide Nebenräume

Möblierung Cafe-Nutzung

M 1 : 100

Besprechung
16 Plätze

Cafe-Nutzung
35 Plätze